

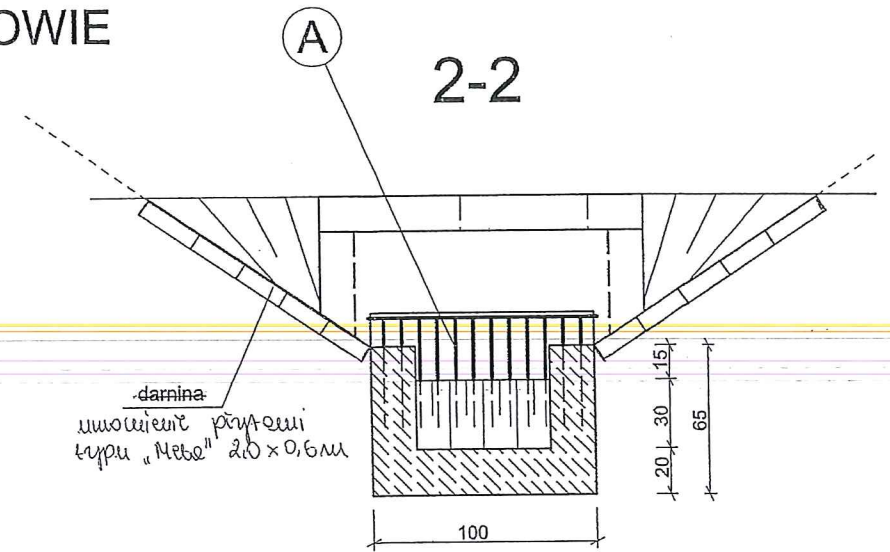


STUDZIENKA WPADOWA "Sw" W ROWIE
z osadnikiem + piaskownik

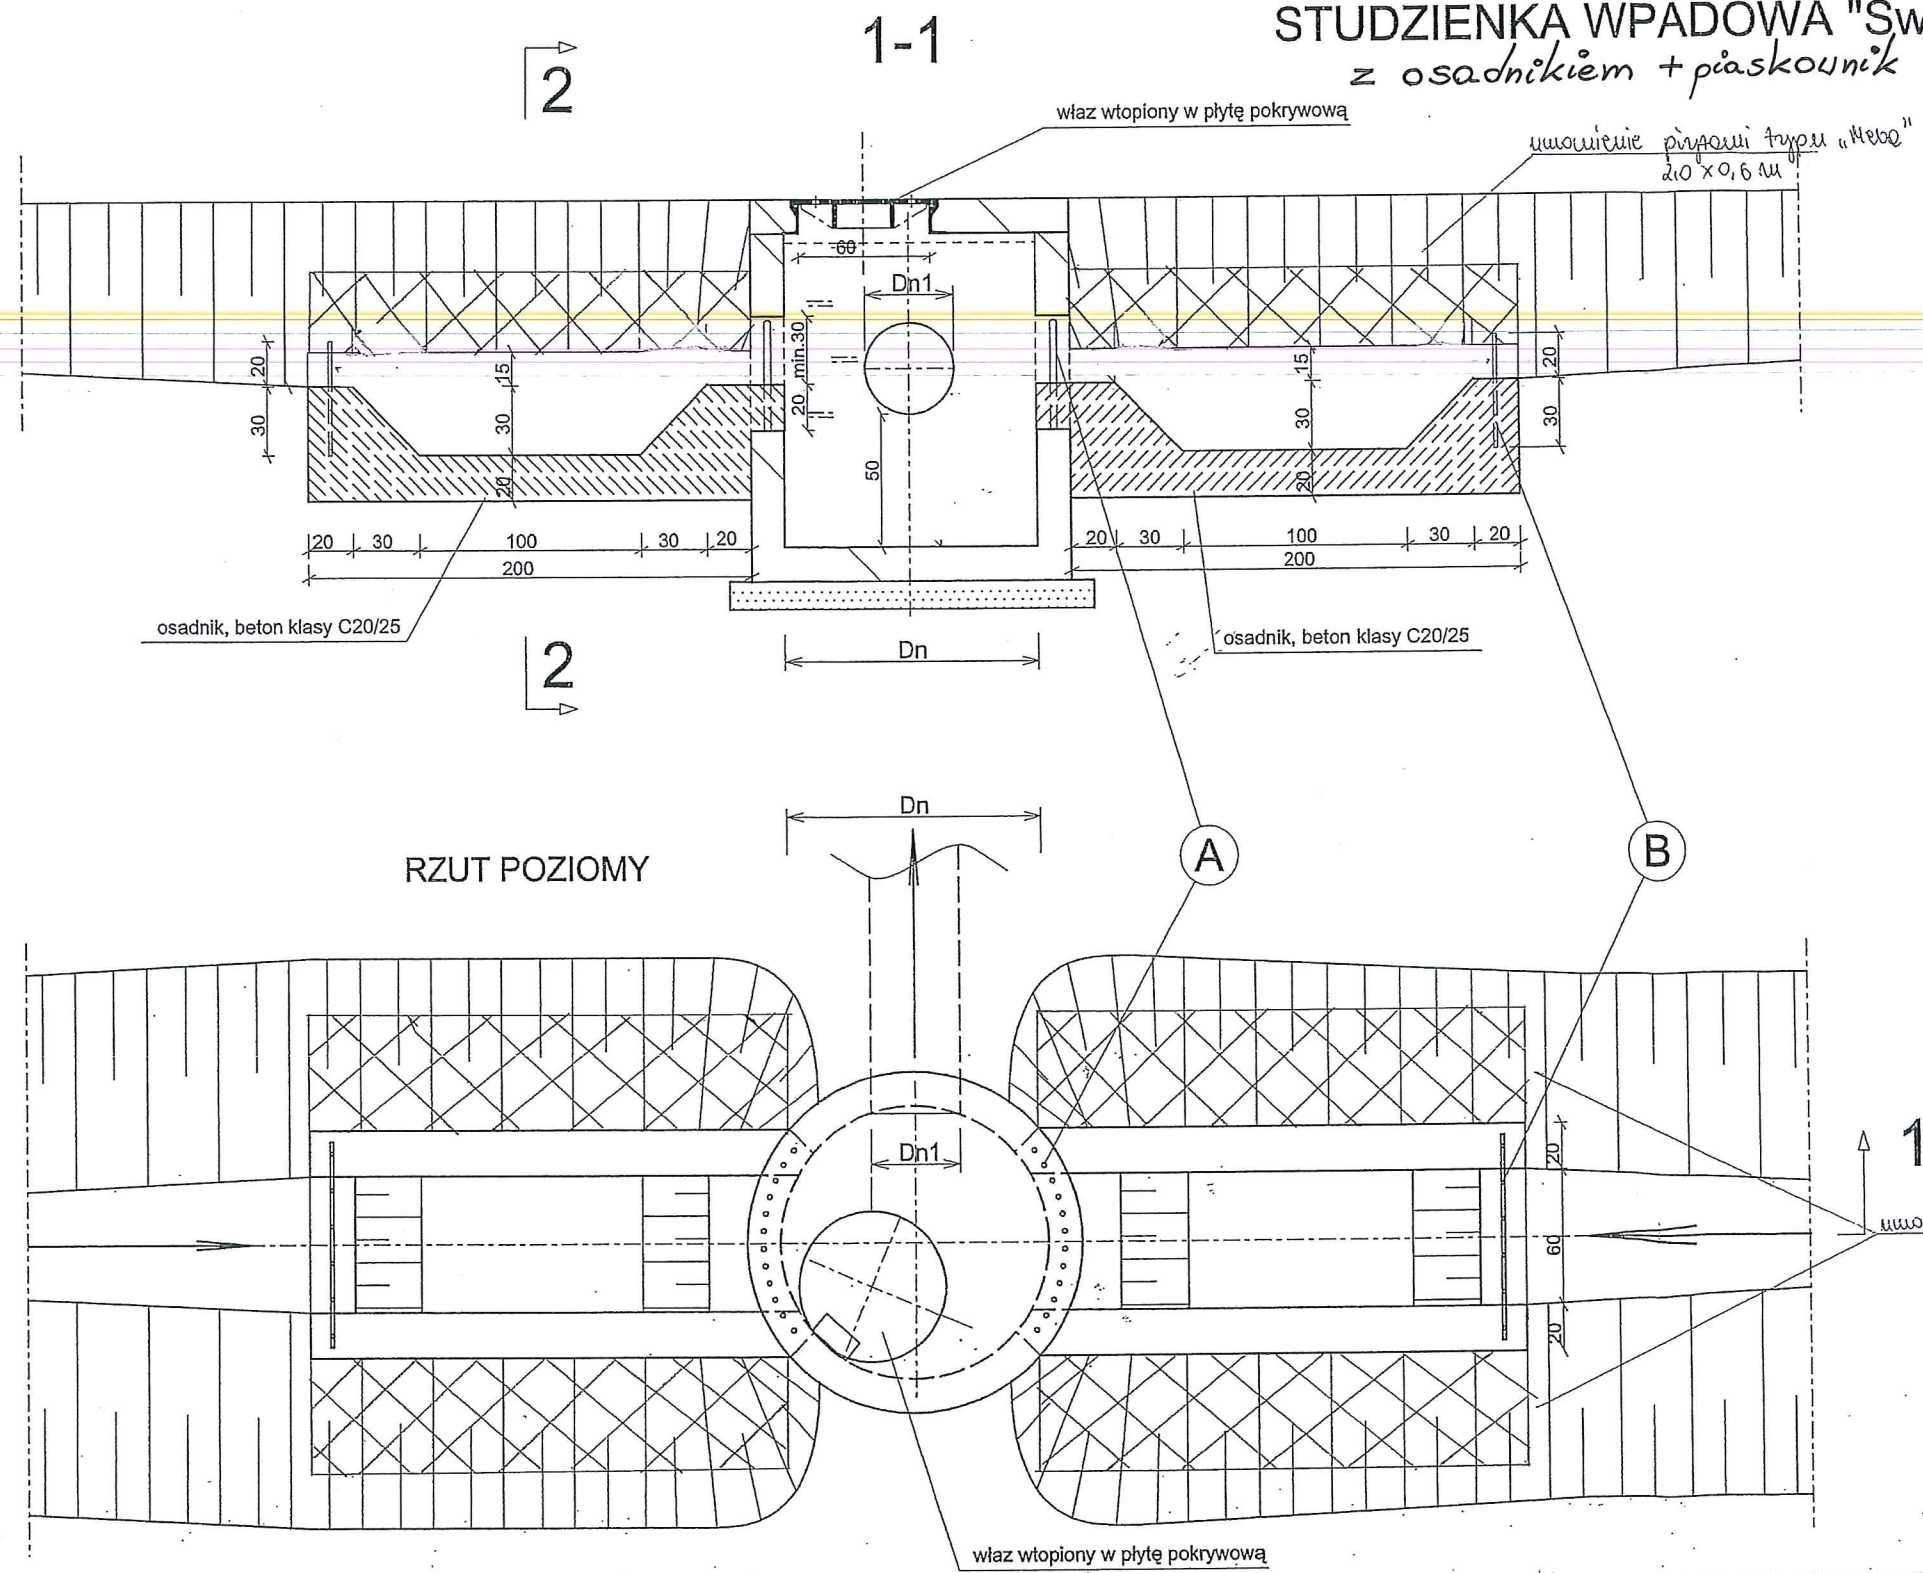

A KRATA ZABEZPIECZAJĄCA WLOT DO STUDZIENKI

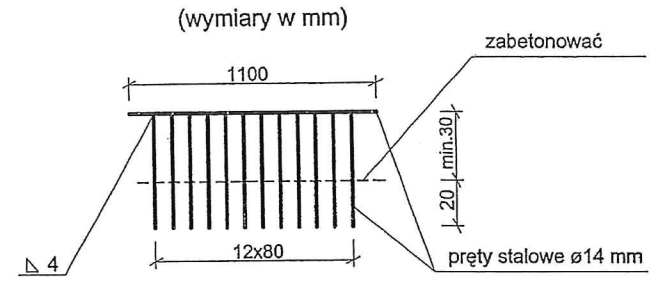

B KRATA ZABEZPIECZAJĄCA WLOT DO OSADNIKA

